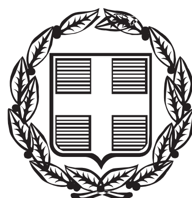


ΕΦΗΜΕΡΙΣ ΤΗΣ ΚΥΒΕΡΝΗΣΕΩΣ

ΤΗΣ ΕΛΛΗΝΙΚΗΣ ΔΗΜΟΚΡΑΤΙΑΣ

ΤΕΥΧΟΣ ΤΕΤΑΡΤΟ **Αρ. Φύλλου 683**

31 Δεκεμβρίου 2013

ΑΠΟΦΑΣΕΙΣ

Αριθμ. οικ. 79858/9271

Επικύρωση έκθεσης καθορισμού των ορίων αιγιαλού και παραλίας στη θέση «Καλαμπελέ-Κάτω» Προεσπέρα Ραχών Ικαρίας Ν. Σάμου.

Η ΓΕΝΙΚΗ ΓΡΑΜΜΑΤΕΑΣ
ΑΠΟΚΕΝΤΡΩΜΕΝΗΣ ΔΙΟΙΚΗΣΗΣ ΑΙΓΑΙΟΥ

Έχοντας υπόψη :

1. Τις διατάξεις του Ν. 2971/2001 (ΦΕΚ 285/Α/19-12-2001) «Αιγιαλός, παραλία και άλλες διατάξεις» όπως τροποποιήθηκε και ισχύει (και ιδιαίτερα το άρθρο 5 όπως τροποποιήθηκε με το άρθρο 113 του Ν. 3978/2011 (ΦΕΚ 137/τ.Α΄/16-06-2011).

2. Τις διατάξεις του άρθρου 89 του Π.Δ. 284/88 «Οργανισμός του Υπουργείου Οικονομικών», όπως τροποποιήθηκε και ισχύει.

3. Τις διατάξεις του άρθρου 46 παρ.21 του Ν. 3220/2004 «Μέτρα αναπτυξιακής πολιτικής κ.λπ.» (ΦΕΚ 15/τ.Α΄) (ΦΕΚ 15/τ.Α΄/28-01-2004), δυνάμει των οποίων οι αρμοδιότητες του Υπουργού Οικονομίας και Οικονομικών, οι οποίες ανήκαν ή είχαν μεταβιβαστεί στους Νομάρχες μέχρι την έναρξη λειτουργίας των Νομαρχιακών Αυτοδιοικήσεων και αφορούν θέματα των Υπηρεσιών του Υπουργείου Οικονομίας και Οικονομικών, που εξαιρέθηκαν από την κατάργηση με τις διατάξεις της παρ.2 του άρθρου 39 του Ν. 2218/1994, περιέρχονται στον Γενικό Γραμματέα της Περιφέρειας, εκτός των θεμάτων της Υ.Δ.Ε.

4. Τις διατάξεις του άρθρου 280 παρ. 1 του Ν. 3852/2010 (ΦΕΚ 87/τ.Α΄/07-06-2010) «Νέα Αρχιτεκτονική της Αυτοδιοίκησης και της Αποκεντρωμένης Διοίκησης - Πρόγραμμα Καλλικράτης».

5. Τις διατάξεις του Π.Δ. 143/2010 (ΦΕΚ 236/τ.Α΄/27-12-2010) των Υπουργών Εσωτερικών, Αποκέντρωσης και Ηλεκτρονικής Διακυβέρνησης και Οικονομικών που αφορά στη σύσταση του Οργανισμού της Αποκεντρωμένης Διοίκησης Αιγαίου.

6. Την υπ' αριθ. 50458/6402/30-10-2012 (ΦΕΚ 3167/τ.Β΄/29-11-2012) «Παροχή εξουσιοδότησης υπογραφής πράξεων και εγγράφων «Με εντολή Γενικού Γραμματέα» στον Προϊστάμενο της Γενικής Διεύθυνσης Εσωτερικής Λειτουργίας της Αποκεντρωμένης Διοίκησης Αιγαίου και στους Προϊσταμένους των οργανικών μονάδων αυτής».

7. Το υπ' αριθμ. 2797/12-07-2012 έγγραφο της ΔΕΗ Ανανεώσιμες Α.Ε. σχετικά με τον πρώτο καθορισμό της ζώνης αιγιαλού και παραλίας στη θέση «Καλαμπελέ - Κάτω Προεσπέρα» Ραχών Ικαρίας Ν. Σάμου.

8. Το υπ' αριθμ. Φ.119/271335/Σ.2009/16-05-2013 έγγραφο του Γενικού Επιτελείου Εθνικής Άμυνας, με το οποίο δίδεται η σύμφωνη γνώμη της υπηρεσίας για τη συνέχιση της διαδικασίας καθορισμού, σύμφωνα με τις διατάξεις των νόμων 2971/2001 (άρθρο 17) και 3978/2011 (άρθρο 113).

9. Την από 12-08-2013 έκθεση της κατά το άρθρο 3 του Ν. 2971/2001, αρμόδιας Επιτροπής περί χάραξης των ορίων αιγιαλού και παραλίας στη θέση «Καλαμπελέ-Κάτω Προεσπέρα» Ραχών Ικαρίας Ν. Σάμου, καθώς και το κτηματολογικό - υψομετρικό διάγραμμα του Ιωάννη Καττέ, Πολιτικού Μηχανικού, σε κλίμακα 1:500, σε μία (1) πινακίδα, που συντάχθηκε στις 06-07-2012, ελέγχθηκε στις 26-06-2013 για την ακρίβεια της αποτύπωσης από τον Αλκιβιάδη Φουντεδάκη, Τοπογράφο Μηχανικό, Προϊστάμενο της Κτηματικής Υπηρεσίας Ν. Σάμου και θεωρήθηκε στις 09-08-2013 από τον ίδιο, αποφασίζουμε:

Α. Επικυρώνουμε την από 12-08-2013 έκθεση της κατά το άρθρο 3 Ν.2971/19-12-2001 (ΦΕΚ 285/τ.Α΄/19-12-2001) αρμόδιας Επιτροπής για τον καθορισμό ορίων αιγιαλού και παραλίας στη θέση «Καλαμπελέ - Κάτω Προεσπέρα» Ραχών Ικαρίας Ν. Σάμου, καθώς και το κτηματολογικό-υψομετρικό διάγραμμα του Ιωάννη Καττέ, Πολιτικού Μηχανικού, σε κλίμακα 1:500, σε μία (1) πινακίδα, που συντάχθηκε την 06-07-2012, ελέγχθηκε την 26-06-2013 για την ακρίβεια της αποτύπωσης από τον Αλκιβιάδη Φουντεδάκη, Τοπογράφο Μηχανικό, Προϊστάμενο της Κτηματικής Υπηρεσίας Ν. Σάμου και θεωρήθηκε την 09-08-2013 από τον ίδιο.

Β. Στο τοπογραφικό αυτό διάγραμμα η αρμόδια επιτροπή:

1. Καθορίζει τη γραμμή αιγιαλού και παραλίας ως εξής:

α) Οριογραμμής της ζώνης αιγιαλού με κόκκινη συνεχή πολυγωνική γραμμή που ορίζεται από τις κορυφές με στοιχεία (Α1, Α2,..., Α72, Α73).

β) Οριογραμμής της ζώνης παραλίας με κίτρινη συνεχή πολυγωνική γραμμή που ορίζεται από τις κορυφές με στοιχεία (Π1, Π2,..., Π63, Π64).

2. Η οριογραμμή ζώνης παραλίας ισαπέχει από την οριογραμμή αιγιαλού δέκα (10) μέτρα και καθορίζεται για την εξυπηρέτηση της επικοινωνίας της ξηράς με τη θάλασσα, όπως προβλέπεται από το άρθρο 1 παρ. 2 του Ν. 2971/2001.

3. Εντός της ζώνης παραλίας δεν βρίσκονται κτίσματα.

4. Η εξάρτηση έγινε σύμφωνα με το Ελληνικό Γεωδαιτικό Σύστημα Αναφοράς (ΕΓΣΑ΄87).

Η απόφαση αυτή με την έκθεση της επιτροπής και το τοπογραφικό διάγραμμα να δημοσιευθούν στην Εφημερίδα της Κυβερνήσεως.

Μυτιλήνη, 19 Δεκεμβρίου 2013

Με εντολή Γενικής Γραμματέως
Αποκεντρωμένης Διοίκησης
Η Γενική Διευθύντρια Εσωτερικής Λειτουργίας
Αποκεντρωμένης Διοίκησης Αιγαίου

ΒΑΣΙΛΙΚΗ ΜΠΑΛΑΣΚΑ

Ε Κ Θ Ε Σ Η
ΕΠΙΤΡΟΠΗΣ ΚΑΘΟΡΙΣΜΟΥ ΤΩΝ ΟΡΙΩΝ ΑΙΓΙΑΛΟΥ ΚΑΙ ΠΑΡΑΛΙΑΣ
(Άρθρο 3 Ν.2971/19-12-2001)

Για τον πρώτο καθορισμό των ορίων αιγιαλού και παραλίας στη θέση 'Καλαμπελέ - Κάτω Προεσπέρα' Ραχών Ικαρίας Ν. Σάμου.

Στη Σάμο σήμερα 12 Αυγούστου 2013 ημέρα της εβδομάδας Δευτέρα και ώρα 3:00 μμ οι υπογεγραμμένοι:

1. Αλκιβιάδης Φουντεδάκης, Προϊστάμενος της Κτηματικής Υπηρεσίας Ν. Σάμου ως πρόεδρος,
2. Νικόλαος Κωνσταντέλλης , Λιμενάρχης Σάμου ως μέλος,
3. Νικόλαος Κατσάφαρος, Πολιτικός Μηχανικός του Δήμου Ικαρίας Ν. Σάμου ως αναπληρωματικό μέλος,
4. Γεώργιος Καλπίας, Προϊστάμενος του Τμήματος Δόμησης του Δήμου Ικαρίας ως μέλος,
5. Ο Προϊστάμενος της Διεύθυνσης Περιβάλλοντος και Χωρικού Σχεδιασμού Β. Αιγαίου της Αποκεντρωμένης Διοίκησης Αιγαίου ως μέλος, δεν παρευρέθηκε και

ο Ευάγγελος Παριανός, υπάλληλος της Κτηματικής Υπηρεσίας Ν. Σάμου ως γραμματέας της επιτροπής, αποτελούντες την επιτροπή καθορισμού ορίων αιγιαλού, παραλίας και παλαιού αιγιαλού, δυνάμει του Π.Δ.284/1988 'Οργανισμός του Υπουργείου Οικονομικών'(ΦΕΚ 128 Α΄), όπως τροποποιήθηκε και ισχύει και του Π.Δ.551/1988 'Οργανισμός Νομαρχιών – Οργάνωση Οικονομικών Υπηρεσιών' (ΦΕΚ 259 Α΄) και του άρθρου 3 του Ν.2971/19-12-2001 'Αιγιαλός, παραλία και άλλες διατάξεις' (ΦΕΚ 285 Δ΄), όπως αυτή ορίσθηκε με την υπ' αριθμ. 12886/4092/10-08-2011 απόφαση του Γενικού Γραμματέα της Αποκεντρωμένης Διοίκησης Αιγαίου, αφού μεταβήκαμε επί τόπου στη προαναφερθείσα περιοχή, ύστερα από πρόσκληση του Προέδρου και έχοντας υπ΄ όψιν :

1. Το υπ' αριθμ. πρωτ. 2797/12-07-2012 έγγραφο της 'ΔΕΗ Ανανεώσιμες Α.Ε.' σχετικά με τον πρώτο καθορισμό των ορίων αιγιαλού και παραλίας στη θέση 'Καλαμπελέ - Κάτω Προεσπέρα' Ραχών Ικαρίας Ν. Σάμου.
2. Το τοπογραφικό, υψομετρικό και κτηματολογικό διάγραμμα, εξαρτημένο από κρατικό δίκτυο συντεταγμένων (ΗΑΤΤ), το οποίο συντάχθηκε την 06-07-2012 από τον Ιωάννη Καττέ Πολιτικό Μηχανικό, σε μια (1) πινακίδα, σε κλίμακα 1/500, ελέγχθηκε κατά το δυνατόν την 26-06-2013 για την ορθή αποτύπωσή του από τον Αλκιβιάδη Φουντεδάκη, Τοπογράφο Μηχανικό, Προϊστάμενο της Κτηματικής Υπηρεσίας Ν. Σάμου και θεωρήθηκε την 09-08-2013 από τον ίδιο.
3. Το υπ' αριθμ. πρωτ. Φ.119/271335/Σ.2009/16-05-2013 έγγραφο του Γενικού Επιτελείου Εθνικής Άμυνας με το οποίο δίδεται η σύμφωνη γνώμη της υπηρεσίας για τη συνέχιση της διαδικασίας καθορισμού, σύμφωνα με τις διατάξεις των νόμων 2971/2001(άρθρο 17) και 3978/2011 (άρθρο 113).
4. Τις διατάξεις του Ν.2971/2001 'περί αιγιαλού, παραλίας και άλλων διατάξεων' όπως αυτός ισχύει και τον Ν.1337/83 καθώς και την προς αυτόν σχετική Δικαστηριακή και Διοικητική Νομολογία.
5. Την σχηματισθείσα αντίληψη, από την επιτόπιο μετάβαση περί του πλάτους της βρεχόμενης ζώνης της ξηράς και λοιπών συναφών στοιχείων όπως :
   - Τη γεωγραφική θέση της περιοχής, η οποία βρίσκεται στο βόρειο - δυτικό τμήμα της νήσου Ικαρίας και έχει βορειοδυτικό θαλάσσιο μέτωπο.
   - Τη μορφολογία της περιοχής, η οποία σύνολό της είναι βραχώδης με έντονες κλίσεις εδάφους.
   - Τη μορφολογία του πυθμένα, ο οποίος είναι αμμοχαλικώδης και παρουσιάζει ανάγλυφο με μέτριες κλίσεις και βάθη πλησίον της ακτής, τα οποία αυξάνονται στη συνέχεια.
   - Τις επικρατούσες καιρικές συνθήκες ήτοι βόρειοι, βορειοδυτικοί και δυτικοί άνεμοι, οι οποίοι. λόγω του μεγάλου αναπτύγματος του πελάγους, προκαλούν μέτριους και έντονους κυματισμούς.
   - Την ύπαρξη τεχνικών έργων που πραγματοποιήθηκαν για τις εναποθέσεις των προϊόντων εκσκαφής κατά την κατασκευή του υβριδικού ενεργειακού έργου παραγωγής ηλεκτρικής ενέργειας της 'ΔΕΗ Ανανεώσιμες Α.Ε.'.
   - Την ύπαρξη βλάστησης επί του βραχώδους πρανούς που βρέχεται από τη θάλασσα.
   - Την ύπαρξη ρέματος στο κεντρικό τμήμα της υπό καθορισμό περιοχής.
   - Το γεγονός ότι δεν εντοπίσθηκαν παράκτιοι φυσικοί πόροι.
   - Τη μη ύπαρξη καταγεγραμμένων δημοσίων κτημάτων.
   - Τη μη ύπαρξη ευπαθών οικοσυστημάτων και προστατευόμενων περιοχών.
   - Το γεγονός ότι η περιοχή δεν έχει ενταχθεί στο Εθνικό Κτηματολόγιο.

ΑΠΟΦΑΣΙΖΟΥΜΕ

1. Τον καθορισμό επί του ανωτέρω τοπογραφικού διαγράμματος :
   α) Οριογραμμής της ζώνης αιγιαλού με κόκκινη συνεχή πολυγωνική γραμμή και στοιχεία (Α1, Α2,..., Α72, Α73).
   β) Οριογραμμής της ζώνης παραλίας με κίτρινη συνεχή πολυγωνική γραμμή και στοιχεία (Π1, Π2,…, Π63, Π64).
2. Η οριογραμμή ζώνης παραλίας ισαπέχει από την οριογραμμή αιγιαλού δέκα (10) μέτρα και καθορίζεται για την εξυπηρέτηση της επικοινωνίας της ξηράς με τη θάλασσα, όπως προβλέπεται από το άρθρο 1 παρ. 2 του Ν.2971/2001.
3. Εντός ζώνης παραλίας δεν βρίσκονται κτίσματα.
4. Με την υπ' αριθμ. 645/11-5-2004 Απόφαση του Γενικού Γραμματέα Περιφέρειας Βορείου Αιγαίου (ΦΕΚ 479/Δ/2004), καθορίστηκαν τα όρια αιγιαλού και παραλίας στην περιοχή 'Κάτω Προεσπέρα' Ραχών Ικαρίας Ν. Σάμου, συνεχόμενης νότιο-δυτικά της υπό καθορισμό περιοχής. Επισημαίνεται ότι οι αναφερόμενες οριογραμμές αιγιαλού και παραλίας βρίσκονται υπό επανακαθορισμό. Οι αρχικές κορυφές των οριογραμμών που καθορίζονται με την παρούσα έκθεση, ήτοι η υπ΄ αριθμ. Α1 της οριογραμμής αιγιαλού και Π1 της οριογραμμής παραλίας, συνδέονται (ταυτίζονται), με τις κορυφές Α69 και Π62, όπως αυτές επανακαθορίζονται στην αναφερόμενη υπάρχουσα χάραξη. Στα σημεία ένωσης τοποθετήθηκε επί του διαγράμματος σημειακή τομή με τη χρήση μαύρης συνεχούς γραμμής.

ΣΥΝΤΕΤΑΓΜΕΝΕΣ ΚΟΡΥΦΩΝ ΟΡΙΟΓΡΑΜΜΩΝ (Σύστημα συντεταγμένων HATT)					
ΑΙΓΙΑΛΟΥ			ΠΑΡΑΛΙΑΣ		
Α/Α	X	Y	Α/Α	X	Y
Α01	7324.64	-15135.66	Π01	7330.17	-15144.17
Α02	7336.64	-15130.50	Π02	7339.88	-15140.00
Α03	7339.52	-15129.76	Π03	7357.45	-15135.47
Α04	7336.39	-15126.05	Π04	7345.01	-15120.76
Α05	7332.69	-15117.29	Π05	7343.20	-15116.47
Α06	7334.94	-15108.27	Π06	7343.73	-15114.34
Α07	7343.98	-15102.01	Π07	7349.81	-15110.13
Α08	7357.01	-15092.31	Π08	7362.86	-15100.42
Α09	7372.26	-15081.64	Π09	7377.31	-15090.31
Α10	7391.72	-15072.38	Π10	7396.81	-15081.04
Α11	7398.82	-15067.32	Π11	7403.44	-15076.30
Α12	7412.48	-15062.61	Π12	7419.62	-15070.73
Α13	7416.40	-15054.71	Π13	7426.25	-15057.35
Α14	7417.02	-15045.22	Π14	7426.56	-15052.55
Α15	7419.82	-15044.27	Π15	7427.16	-15052.34
Α16	7424.16	-15034.57	Π16	7432.30	-15040.86
Α17	7429.56	-15030.24	Π17	7435.25	-15038.50
Α18	7443.78	-15021.88	Π18	7448.35	-15030.79
Α19	7448.34	-15019.86	Π19	7453.51	-15028.51
Α20	7453.52	-15015.83	Π20	7457.64	-15025.29
Α21	7462.17	-15014.43	Π21	7464.52	-15024.18
Α22	7470.21	-15011.81	Π22	7474.92	-15020.80
Α23	7475.82	-15007.55	Π23	7484.56	-15013.47
Α24	7477.26	-15002.34	Π24	7488.31	-14999.92
Α25	7467.57	-14990.84	Π25	7476.52	-14985.94
Α26	7465.65	-14984.13	Π26	7478.80	-14979.77
Α27	7466.98	-14982.92	Π27	7473.43	-14970.44
Α28	7467.80	-14980.70	Π28	7474.11	-14961.58
Α29	7466.17	-14977.86	Π29	7474.44	-14954.38
Α30	7460.81	-14979.49	Π30	7478.08	-14945.41
Α31	7457.98	-14979.64	Π31	7478.34	-14940.16
Α32	7457.17	-14977.36	Π32	7483.59	-14933.61

ΣΥΝΤΕΤΑΓΜΕΝΕΣ ΚΟΡΥΦΩΝ ΟΡΙΟΓΡΑΜΜΩΝ (Σύστημα συντεταγμένων HATT) (συνέχεια)					
ΑΙΓΙΑΛΟΥ			ΠΑΡΑΛΙΑΣ		
Α/Α	Χ	Υ	Α/Α	Χ	Υ
Α33	7457.80	-14974.29	Π33	7486.82	-14923.06
Α34	7463.33	-14971.37	Π34	7491.33	-14907.00
Α35	7464.12	-14960.97	Π35	7485.16	-14901.04
Α36	7464.53	-14952.20	Π36	7488.92	-14899.92
Α37	7468.17	-14943.23	Π37	7491.58	-14888.23
Α38	7468.51	-14936.43	Π38	7496.89	-14882.13
Α39	7473.73	-14929.93	Π39	7511.81	-14864.11
Α40	7473.92	-14924.98	Π40	7513.65	-14854.24
Α41	7477.57	-14919.02	Π41	7517.66	-14849.79
Α42	7480.09	-14910.04	Π42	7517.61	-14848.51
Α43	7473.00	-14903.20	Π43	7519.18	-14847.51
Α44	7469.88	-14897.32	Π44	7521.58	-14836.25
Α45	7472.09	-14894.50	Π45	7524.04	-14832.40
Α46	7480.46	-14892.01	Π46	7524.42	-14828.01
Α47	7482.39	-14883.56	Π47	7525.11	-14826.77
Α48	7489.27	-14875.66	Π48	7531.07	-14820.54
Α49	7502.46	-14859.73	Π49	7540.75	-14810.68
Α50	7504.34	-14849.64	Π50	7545.68	-14805.73
Α51	7507.52	-14846.11	Π51	7558.22	-14792.77
Α52	7507.41	-14843.13	Π52	7552.14	-14783.71
Α53	7510.28	-14841.32	Π53	7554.11	-14779.72
Α54	7512.18	-14832.40	Π54	7557.22	-14761.71
Α55	7514.29	-14829.10	Π55	7556.08	-14757.44
Α56	7514.63	-14825.02	Π56	7558.98	-14754.96
Α57	7517.00	-14820.78	Π57	7561.46	-14749.98
Α58	7523.89	-14813.58	Π58	7566.89	-14743.97
Α59	7533.64	-14803.64	Π59	7567.66	-14737.64
Α60	7538.55	-14798.72	Π60	7575.85	-14731.11
Α61	7545.41	-14791.62	Π61	7578.93	-14724.93
Α62	7540.62	-14784.47	Π62	7591.72	-14715.57
Α63	7544.50	-14776.59	Π63	7595.13	-14706.53
Α64	7546.99	-14762.18	Π64	7594.35	-14708.59
Α65	7544.78	-14753.93			
Α66	7550.93	-14748.68			
Α67	7553.12	-14744.30			
Α68	7557.35	-14739.61			
Α69	7558.23	-14732.38			
Α70	7567.89	-14724.67			
Α71	7571.06	-14718.30			
Α72	7583.41	-14709.26			
Α73	7585.77	-14703.00			

ΣΥΝΤΕΤΑΓΜΕΝΕΣ ΚΟΡΥΦΩΝ ΟΡΙΟΓΡΑΜΜΩΝ (Σύστημα συντεταγμένων ΕΓΣΑ '87)					
ΑΙΓΙΑΛΟΥ			ΠΑΡΑΛΙΑΣ		
Α/Α	Χ	Υ	Α/Α	Χ	Υ
Α01	680862.25	4164735.21	Π01	680867.96	4164726.82
Α02	680874.15	4164740.62	Π02	680877.58	4164731.20
Α03	680877.01	4164741.42	Π03	680895.06	4164736.08
Α04	680873.80	4164745.06	Π04	680882.31	4164750.53
Α05	680869.92	4164753.75	Π05	680880.41	4164754.78

ΣΥΝΤΕΤΑΓΜΕΝΕΣ ΚΟΡΥΦΩΝ ΟΡΙΟΓΡΑΜΜΩΝ (Σύστημα συντεταγμένων ΕΓΣΑ '87) (συνέχεια)					
ΑΙΓΙΑΛΟΥ			ΠΑΡΑΛΙΑΣ		
Α/Α	X	Y	Α/Α	X	Y
Α06	680871.98	4164762.81	Π06	680880.90	4164756.92
Α07	680880.89	4164769.26	Π07	680886.89	4164761.26
Α08	680893.71	4164779.23	Π08	680899.74	4164771.24
Α09	680908.74	4164790.22	Π09	680913.97	4164781.66
Α10	680928.00	4164799.88	Π10	680933.27	4164791.33
Α11	680934.99	4164805.09	Π11	680939.80	4164796.20
Α12	680948.56	4164810.08	Π12	680955.86	4164802.11
Α13	680952.31	4164818.07	Π13	680962.21	4164815.63
Α14	680952.73	4164827.56	Π14	680962.42	4164820.44
Α15	680955.51	4164828.57	Π15	680963.02	4164820.65
Α16	680959.65	4164838.36	Π16	680967.92	4164832.24
Α17	680964.95	4164842.80	Π17	680970.81	4164834.66
Α18	680978.99	4164851.46	Π18	680983.75	4164842.65
Α19	680983.51	4164853.57	Π19	680988.86	4164845.04
Α20	680988.60	4164857.71	Π20	680992.92	4164848.34
Α21	680997.22	4164859.29	Π21	680999.78	4164849.59
Α22	681005.21	4164862.08	Π22	681010.10	4164853.19
Α23	681010.72	4164866.45	Π23	681019.58	4164860.72
Α24	681012.06	4164871.70	Π24	681023.05	4164874.34
Α25	681002.13	4164882.99	Π25	681010.98	4164888.07
Α26	681000.07	4164889.66	Π26	681013.12	4164894.29
Α27	681001.37	4164890.89	Π27	681007.56	4164903.51
Α28	681002.14	4164893.13	Π28	681008.05	4164912.38
Α29	681000.45	4164895.94	Π29	681008.23	4164919.59
Α30	680995.14	4164894.19	Π30	681011.69	4164928.63
Α31	680992.31	4164893.98	Π31	681011.83	4164933.88
Α32	680991.45	4164896.24	Π32	681016.95	4164940.54
Α33	680992.01	4164899.33	Π33	681017.05	4164946.18
Α34	680997.48	4164902.37	Π34	681019.96	4164951.15
Α35	680998.06	4164912.78	Π35	681024.13	4164967.31
Α36	680998.28	4164921.55	Π36	681017.84	4164973.14
Α37	681001.74	4164930.61	Π37	681021.57	4164974.33
Α38	681001.93	4164937.41	Π38	681023.99	4164986.08
Α39	681007.01	4164944.02	Π39	681029.17	4164992.29
Α40	681007.10	4164948.97	Π40	681043.71	4165010.61
Α41	681010.62	4164955.00	Π41	681045.35	4165020.52
Α42	681012.95	4164964.03	Π42	681049.26	4165025.05
Α43	681005.73	4164970.72	Π43	681049.19	4165026.34
Α44	681002.49	4164976.53	Π44	681050.73	4165027.36
Α45	681004.63	4164979.40	Π45	681052.90	4165038.67
Α46	681012.95	4164982.07	Π46	681055.28	4165042.57
Α47	681014.70	4164990.56	Π47	681055.56	4165046.97
Α48	681021.42	4164998.60	Π48	681056.23	4165048.22
Α49	681034.27	4165014.80	Π49	681062.05	4165054.58
Α50	681035.94	4165024.93	Π50	681071.53	4165064.64
Α51	681039.04	4165028.52	Π51	681076.36	4165069.69
Α52	681038.87	4165031.50	Π52	681088.62	4165082.91
Α53	681041.70	4165033.37	Π53	681082.35	4165091.85
Α54	681043.42	4165042.33	Π54	681084.24	4165095.88
Α55	681045.46	4165045.67	Π55	681086.97	4165113.94
Α56	681045.72	4165049.76	Π56	681085.74	4165118.19

ΣΥΝΤΕΤΑΓΜΕΝΕΣ ΚΟΡΥΦΩΝ ΟΡΙΟΓΡΑΜΜΩΝ (Σύστημα συντεταγμένων ΕΓΣΑ '87) (συνέχεια)					
ΑΙΓΙΑΛΟΥ			ΠΑΡΑΛΙΑΣ		
Α/Α	Χ	Υ	Α/Α	Χ	Υ
Α57	681047.99	4165054.04	Π57	681088.59	4165120.72
Α58	681054.73	4165061.39	Π58	681090.96	4165125.76
Α59	681064.27	4165071.53	Π59	681096.27	4165131.88
Α60	681069.08	4165076.55	Π60	681096.91	4165138.22
Α61	681075.79	4165083.79	Π61	681104.95	4165144.93
Α62	681070.85	4165090.84	Π62	681107.90	4165151.16
Α63	681074.57	4165098.80	Π63	681120.49	4165160.79
Α64	681076.75	4165113.26	Π64	681122.7298	4165167.82
Α65	681074.37	4165121.46			
Α66	681080.41	4165126.84			
Α67	681082.50	4165131.27			
Α68	681086.63	4165136.04			
Α69	681087.37	4165143.29			
Α70	681096.86	4165151.20			
Α71	681099.90	4165157.64			
Α72	681112.06	4165166.93			
Α73	681114.29	4165173.24			


Η Επιτροπή

Ο Πρόεδρος

ΑΛΚΙΒΙΑΔΗΣ ΦΟΥΝΤΕΔΑΚΗΣ

Τα Μέλη


ΝΙΚΟΛΑΟΣ ΚΩΝΣΤΑΝΤΕΛΛΗΣ
ΝΙΚΟΛΑΟΣ ΚΑΤΣΑΦΑΡΟΣ
ΓΕΩΡΓΙΟΣ ΚΑΛΠΙΑΣ

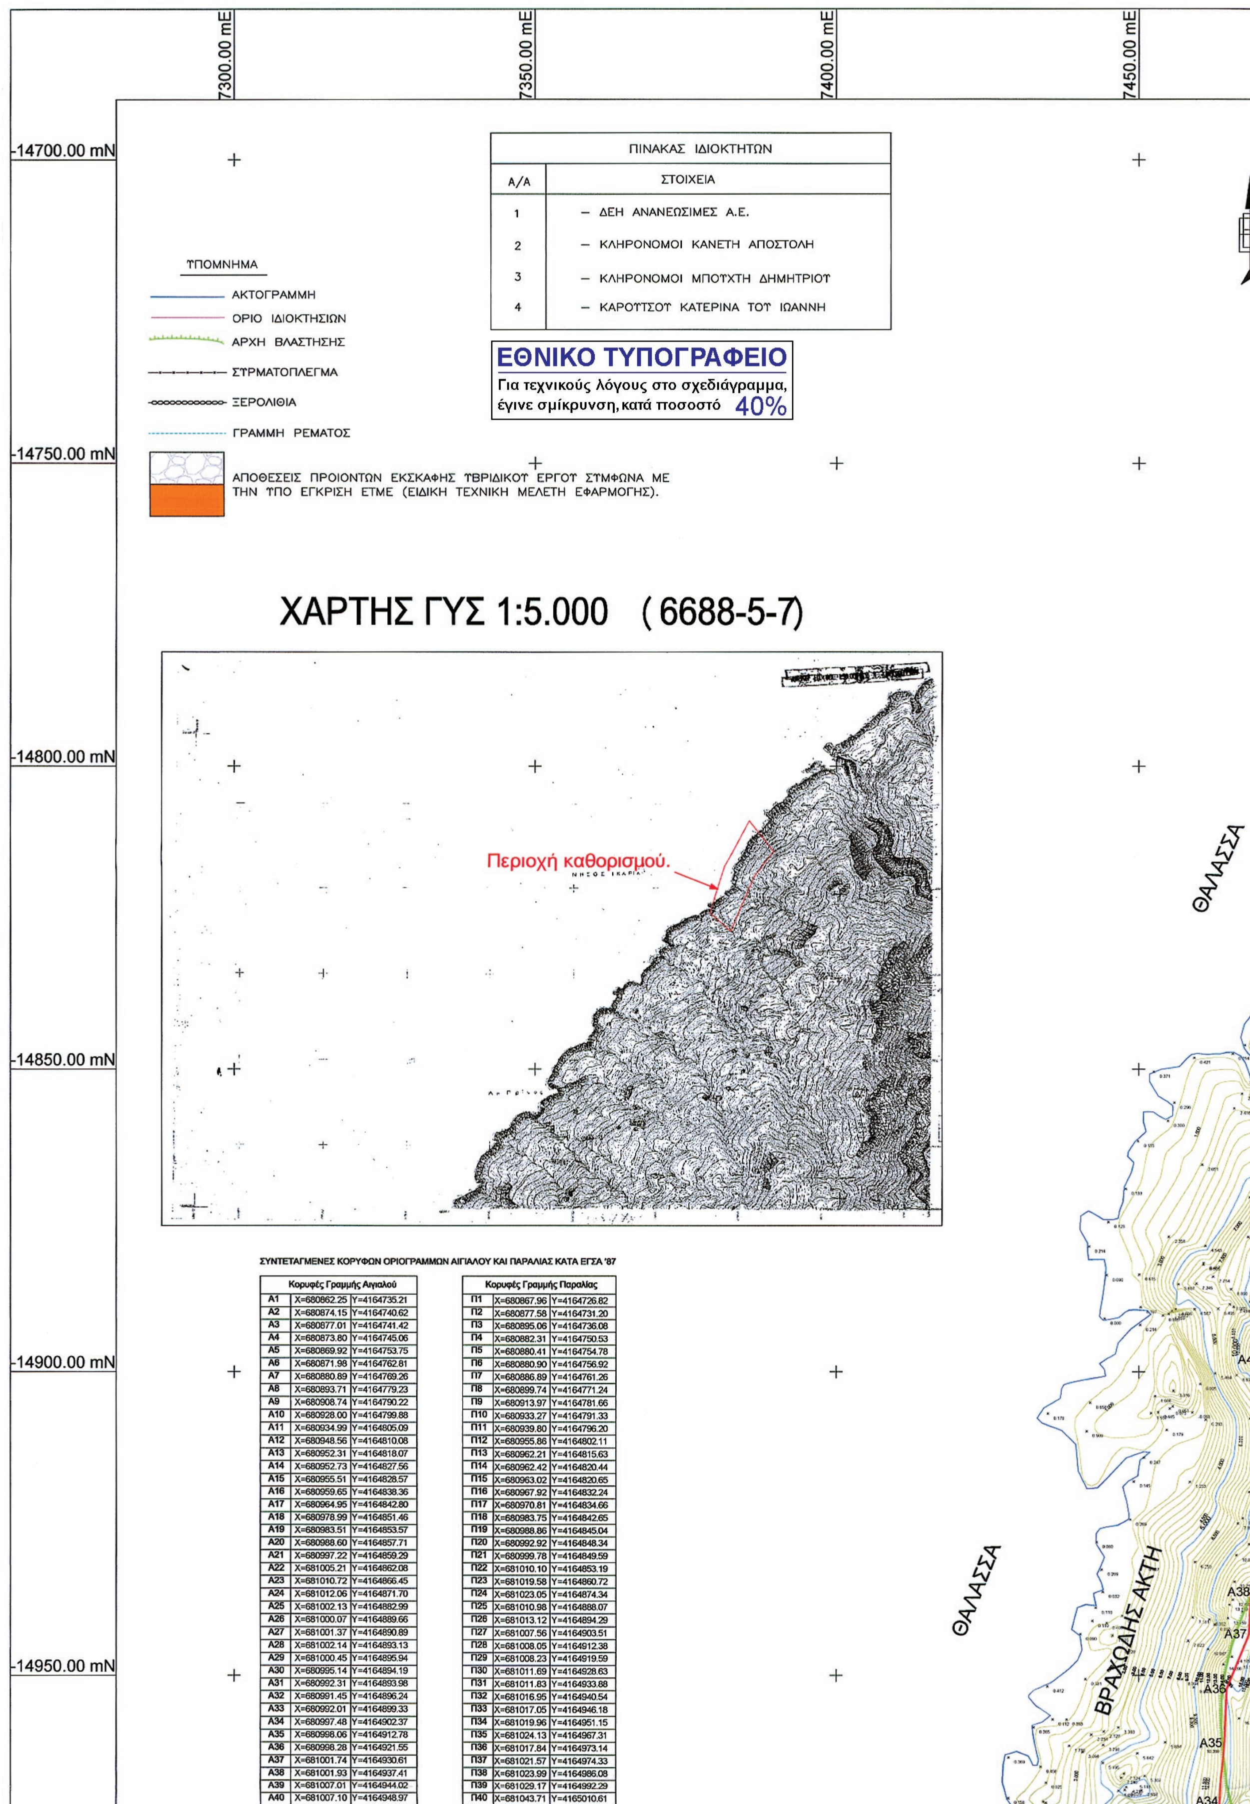

ΣΥΝΤΕΤΑΓΜΕΝΕΣ ΚΟΡΥΦΩΝ ΟΡΙΟΓΡΑΜΜΩΝ ΑΙΓΙΑΛΟΥ ΚΑΙ ΠΑΡΑΛΙΑΣ ΚΑΤΑ ΕΓΣΑ '87

Κορυφές Γραμμής Αιγιαλού		
A1	X=680862.25	Y=4164735.21
A2	X=680874.15	Y=4164740.62
A3	X=680877.01	Y=4164741.42
A4	X=680873.80	Y=4164745.06
A5	X=680869.92	Y=4164753.75
A6	X=680871.98	Y=4164762.81
A7	X=680880.89	Y=4164769.26
A8	X=680893.71	Y=4164779.23
A9	X=680908.74	Y=4164790.22
A10	X=680928.00	Y=4164799.88
A11	X=680934.99	Y=4164805.09
A12	X=680948.56	Y=4164810.08
A13	X=680952.31	Y=4164818.07
A14	X=680952.73	Y=4164827.56
A15	X=680955.51	Y=4164828.57
A16	X=680959.65	Y=4164838.36
A17	X=680964.95	Y=4164842.80
A18	X=680978.99	Y=4164851.46
A19	X=680983.51	Y=4164853.57
A20	X=680988.60	Y=4164857.71
A21	X=680997.22	Y=4164859.29
A22	X=681005.21	Y=4164862.08
A23	X=681010.72	Y=4164866.45
A24	X=681012.06	Y=4164871.70
A25	X=681002.13	Y=4164882.99
A26	X=681000.07	Y=4164889.66
A27	X=681001.37	Y=4164890.89
A28	X=681002.14	Y=4164893.13
A29	X=681000.45	Y=4164895.94
A30	X=680995.14	Y=4164894.19
A31	X=680992.31	Y=4164893.98
A32	X=680991.45	Y=4164896.24
A33	X=680992.01	Y=4164899.33
A34	X=680997.48	Y=4164902.37
A35	X=680998.06	Y=4164912.78
A36	X=680998.28	Y=4164921.55
A37	X=681001.74	Y=4164930.61
A38	X=681001.93	Y=4164937.41
A39	X=681007.01	Y=4164944.02
A40	X=681007.10	Y=4164948.97
A41	[illegible]	[illegible]


Κορυφές Γραμμής Παραλίας		
Π1	X=680867.96	Y=4164726.82
Π2	X=680877.58	Y=4164731.20
Π3	X=680895.06	Y=4164736.08
Π4	X=680882.31	Y=4164750.53
Π5	X=680880.41	Y=4164754.78
Π6	X=680880.90	Y=4164756.92
Π7	X=680886.89	Y=4164761.26
Π8	X=680899.74	Y=4164771.24
Π9	X=680913.97	Y=4164781.66
Π10	X=680933.27	Y=4164791.33
Π11	X=680939.80	Y=4164796.20
Π12	X=680955.86	Y=4164802.11
Π13	X=680962.21	Y=4164815.63
Π14	X=680962.42	Y=4164820.44
Π15	X=680963.02	Y=4164820.65
Π16	X=680967.92	Y=4164832.24
Π17	X=680970.81	Y=4164834.66
Π18	X=680983.75	Y=4164842.65
Π19	X=680988.86	Y=4164845.04
Π20	X=680992.92	Y=4164848.34
Π21	X=680999.78	Y=4164849.59
Π22	X=681010.10	Y=4164853.19
Π23	X=681019.58	Y=4164860.72
Π24	X=681023.05	Y=4164874.34
Π25	X=681010.98	Y=4164888.07
Π26	X=681013.12	Y=4164894.29
Π27	X=681007.56	Y=4164903.51
Π28	X=681008.05	Y=4164912.38
Π29	X=681008.23	Y=4164919.59
Π30	X=681011.69	Y=4164928.63
Π31	X=681011.83	Y=4164933.88
Π32	X=681016.95	Y=4164940.54
Π33	X=681017.05	Y=4164946.18
Π34	X=681019.96	Y=4164951.15
Π35	X=681024.13	Y=4164967.31
Π36	X=681017.84	Y=4164973.14
Π37	X=681021.57	Y=4164974.33
Π38	X=681023.99	Y=4164986.08
Π39	X=681029.17	Y=4164992.29
Π40	X=681043.71	Y=4165010.61
Π41	[illegible]	[illegible]

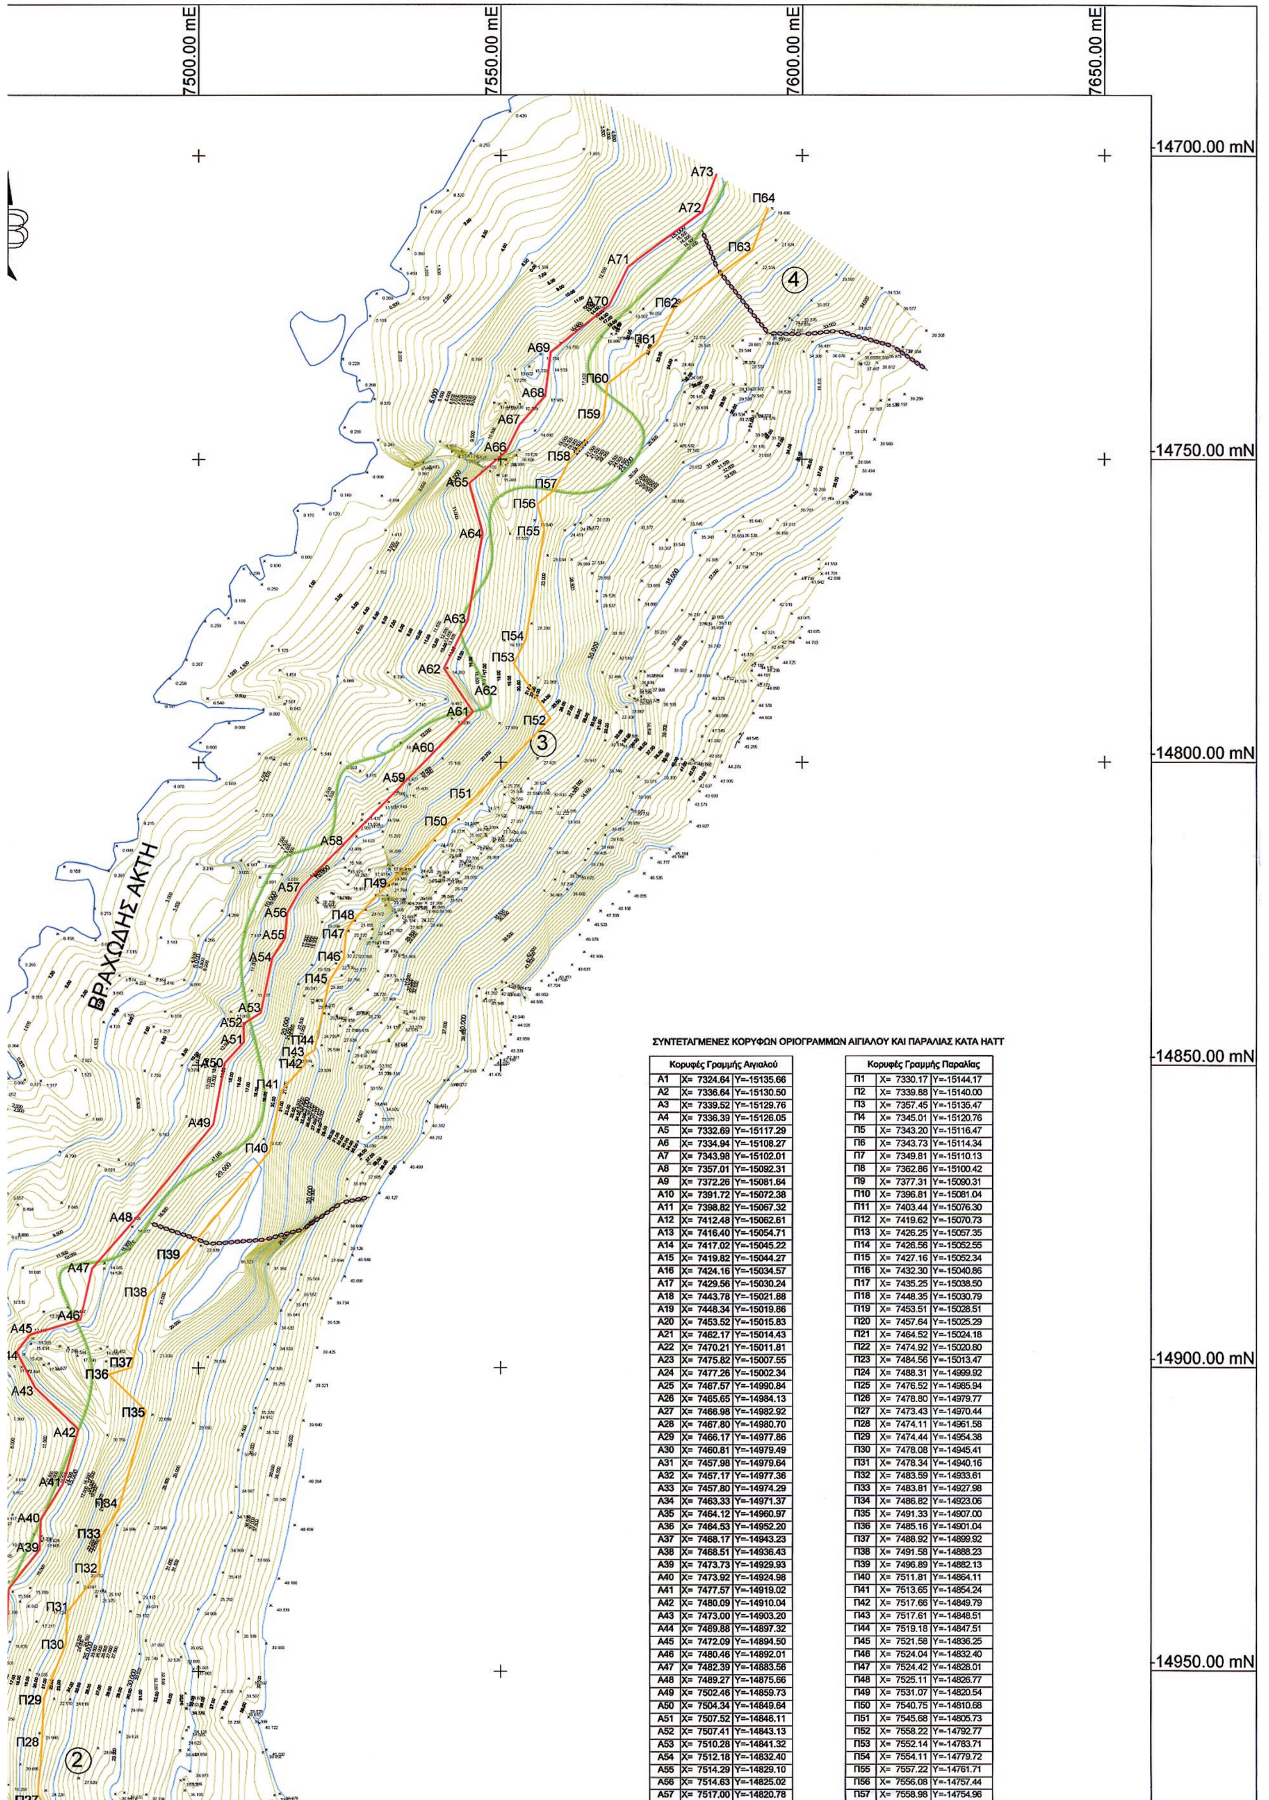

ΣΥΝΤΕΤΑΓΜΕΝΕΣ ΚΟΡΥΦΩΝ ΟΡΙΟΓΡΑΜΜΩΝ ΑΙΓΙΑΛΟΥ ΚΑΙ ΠΑΡΑΛΙΑΣ ΚΑΤΑ ΗΑΤΤ


Κορυφές Γραμμής Αιγιαλού		
Α1	Χ= 7324.64	Υ=-15135.66
Α2	Χ= 7336.64	Υ=-15130.50
Α3	Χ= 7339.52	Υ=-15129.76
Α4	Χ= 7336.39	Υ=-15126.05
Α5	Χ= 7332.69	Υ=-15117.29
Α6	Χ= 7334.94	Υ=-15108.27
Α7	Χ= 7343.98	Υ=-15102.01
Α8	Χ= 7357.01	Υ=-15092.31
Α9	Χ= 7372.26	Υ=-15081.64
Α10	Χ= 7391.72	Υ=-15072.38
Α11	Χ= 7398.82	Υ=-15067.32
Α12	Χ= 7412.48	Υ=-15062.61
Α13	Χ= 7416.40	Υ=-15054.71
Α14	Χ= 7417.02	Υ=-15045.22
Α15	Χ= 7419.82	Υ=-15044.27
Α16	Χ= 7424.16	Υ=-15034.57
Α17	Χ= 7429.56	Υ=-15030.24
Α18	Χ= 7443.78	Υ=-15021.88
Α19	Χ= 7448.34	Υ=-15019.86
Α20	Χ= 7453.52	Υ=-15015.83
Α21	Χ= 7462.17	Υ=-15014.43
Α22	Χ= 7470.21	Υ=-15011.81
Α23	Χ= 7475.82	Υ=-15007.55
Α24	Χ= 7477.26	Υ=-15002.34
Α25	Χ= 7467.57	Υ=-14990.84
Α26	Χ= 7465.65	Υ=-14984.13
Α27	Χ= 7466.98	Υ=-14982.92
Α28	Χ= 7467.80	Υ=-14980.70
Α29	Χ= 7466.17	Υ=-14977.86
Α30	Χ= 7460.81	Υ=-14979.49
Α31	Χ= 7457.98	Υ=-14979.64
Α32	Χ= 7457.17	Υ=-14977.36
Α33	Χ= 7457.80	Υ=-14974.29
Α34	Χ= 7463.33	Υ=-14971.37
Α35	Χ= 7464.12	Υ=-14960.97
Α36	Χ= 7464.53	Υ=-14952.20
Α37	Χ= 7468.17	Υ=-14943.23
Α38	Χ= 7468.51	Υ=-14936.43
Α39	Χ= 7473.73	Υ=-14929.93
Α40	Χ= 7473.92	Υ=-14924.98
Α41	Χ= 7477.57	Υ=-14919.02
Α42	Χ= 7480.09	Υ=-14910.04
Α43	Χ= 7473.00	Υ=-14903.20
Α44	Χ= 7469.88	Υ=-14897.32
Α45	Χ= 7472.09	Υ=-14894.50
Α46	Χ= 7480.46	Υ=-14892.01
Α47	Χ= 7482.39	Υ=-14883.56
Α48	Χ= 7489.27	Υ=-14875.66
Α49	Χ= 7502.46	Υ=-14859.73
Α50	Χ= 7504.34	Υ=-14849.64
Α51	Χ= 7507.52	Υ=-14846.11
Α52	Χ= 7507.41	Υ=-14843.13
Α53	Χ= 7510.28	Υ=-14841.32
Α54	Χ= 7512.18	Υ=-14832.40
Α55	Χ= 7514.29	Υ=-14829.10
Α56	Χ= 7514.63	Υ=-14825.02
Α57	Χ= 7517.00	Υ=-14820.78
Α58	[illegible]	[illegible]

Κορυφές Γραμμής Παραλίας		
Π1	Χ= 7330.17	Υ=-15144.17
Π2	Χ= 7339.88	Υ=-15140.00
Π3	Χ= 7357.45	Υ=-15135.47
Π4	Χ= 7345.01	Υ=-15120.76
Π5	Χ= 7343.20	Υ=-15116.47
Π6	Χ= 7343.73	Υ=-15114.34
Π7	Χ= 7349.81	Υ=-15110.13
Π8	Χ= 7362.86	Υ=-15100.42
Π9	Χ= 7377.31	Υ=-15090.31
Π10	Χ= 7396.81	Υ=-15081.04
Π11	Χ= 7403.44	Υ=-15076.30
Π12	Χ= 7419.62	Υ=-15070.73
Π13	Χ= 7426.25	Υ=-15057.35
Π14	Χ= 7426.56	Υ=-15052.55
Π15	Χ= 7427.16	Υ=-15052.34
Π16	Χ= 7432.30	Υ=-15040.86
Π17	Χ= 7435.25	Υ=-15038.50
Π18	Χ= 7448.35	Υ=-15030.79
Π19	Χ= 7453.51	Υ=-15028.51
Π20	Χ= 7457.64	Υ=-15025.29
Π21	Χ= 7464.52	Υ=-15024.18
Π22	Χ= 7474.92	Υ=-15020.80
Π23	Χ= 7484.56	Υ=-15013.47
Π24	Χ= 7488.31	Υ=-14999.92
Π25	Χ= 7476.52	Υ=-14985.94
Π26	Χ= 7478.80	Υ=-14979.77
Π27	Χ= 7473.43	Υ=-14970.44
Π28	Χ= 7474.11	Υ=-14961.58
Π29	Χ= 7474.44	Υ=-14954.38
Π30	Χ= 7478.08	Υ=-14945.41
Π31	Χ= 7478.34	Υ=-14940.16
Π32	Χ= 7483.59	Υ=-14933.61
Π33	Χ= 7483.81	Υ=-14927.98
Π34	Χ= 7486.82	Υ=-14923.06
Π35	Χ= 7491.33	Υ=-14907.00
Π36	Χ= 7485.16	Υ=-14901.04
Π37	Χ= 7488.92	Υ=-14899.92
Π38	Χ= 7491.58	Υ=-14888.23
Π39	Χ= 7496.89	Υ=-14882.13
Π40	Χ= 7511.81	Υ=-14864.11
Π41	Χ= 7513.65	Υ=-14854.24
Π42	Χ= 7517.66	Υ=-14849.79
Π43	Χ= 7517.61	Υ=-14848.51
Π44	Χ= 7519.18	Υ=-14847.51
Π45	Χ= 7521.58	Υ=-14836.25
Π46	Χ= 7524.04	Υ=-14832.40
Π47	Χ= 7524.42	Υ=-14828.01
Π48	Χ= 7525.11	Υ=-14826.77
Π49	Χ= 7531.07	Υ=-14820.54
Π50	Χ= 7540.75	Υ=-14810.68
Π51	Χ= 7545.68	Υ=-14805.73
Π52	Χ= 7558.22	Υ=-14792.77
Π53	Χ= 7552.14	Υ=-14783.71
Π54	Χ= 7554.11	Υ=-14779.72
Π55	Χ= 7557.22	Υ=-14761.71
Π56	Χ= 7556.08	Υ=-14757.44
Π57	Χ= 7558.98	Υ=-14754.96
Π58	[illegible]	[illegible]

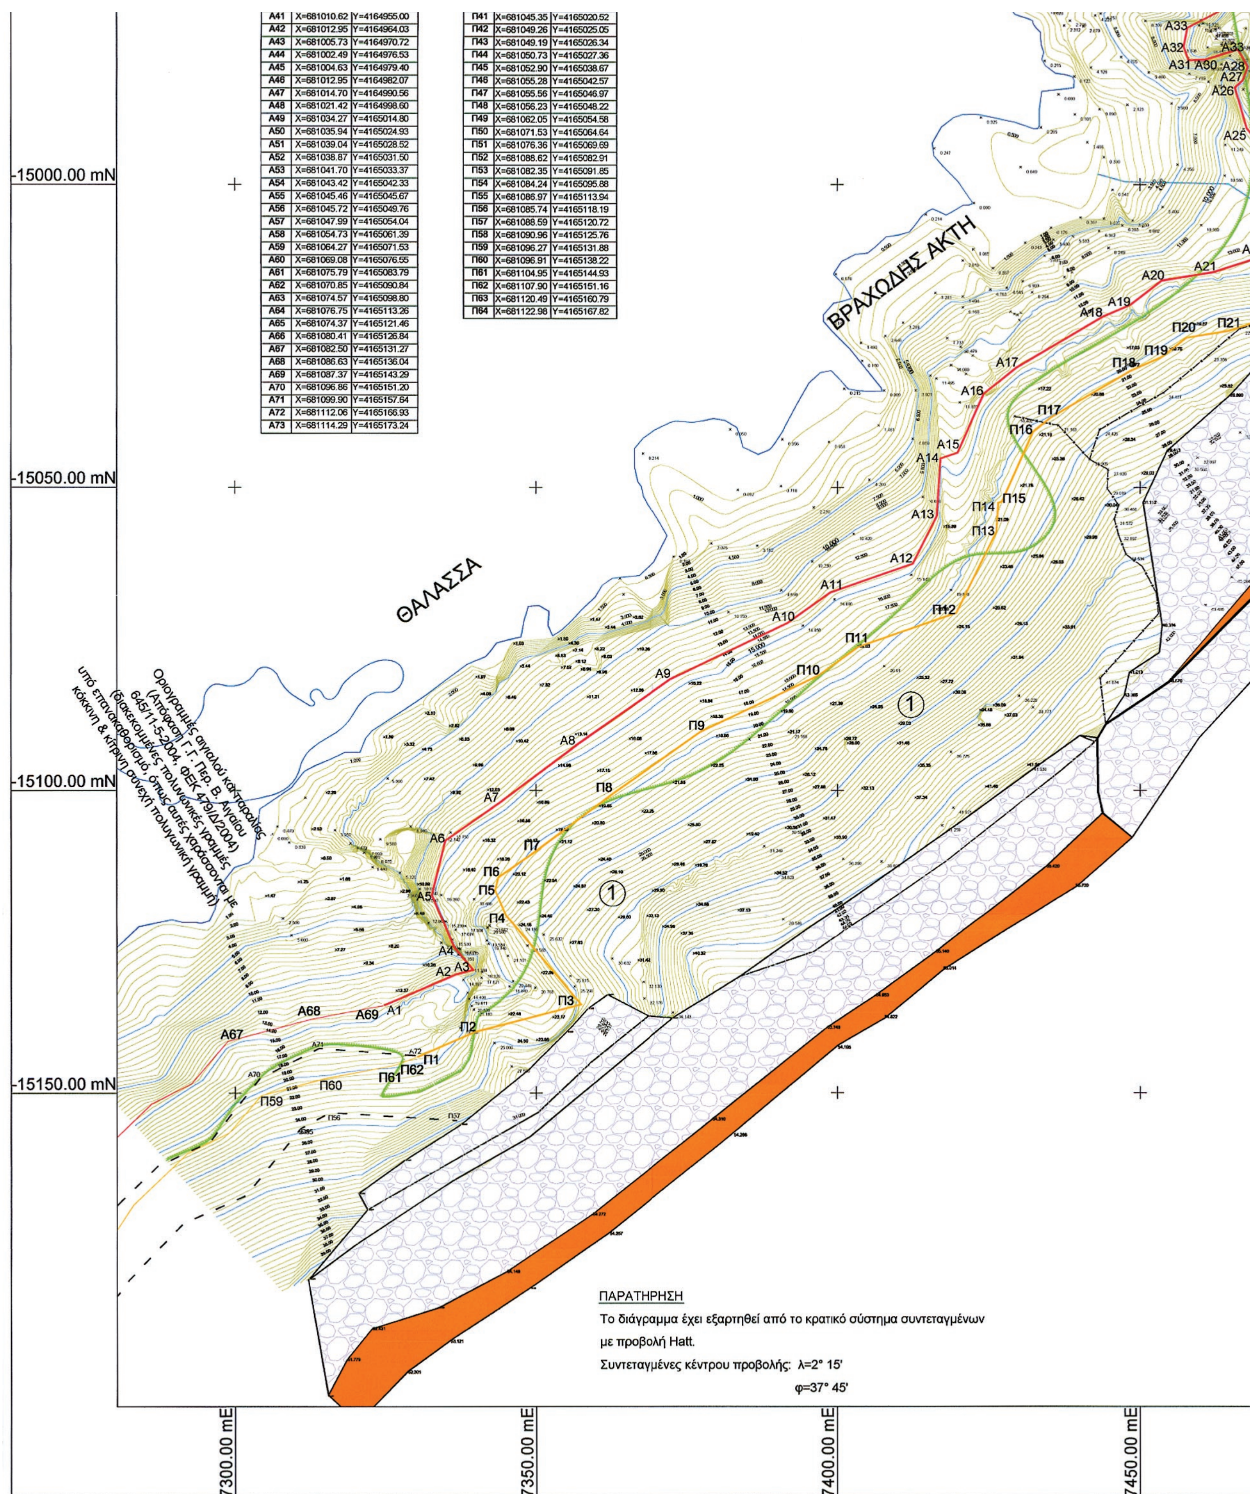

A41	X=681010.62	Y=4164955.00
A42	X=681012.95	Y=4164964.03
A43	X=681005.73	Y=4164970.72
A44	X=681002.49	Y=4164976.53
A45	X=681004.63	Y=4164979.40
A46	X=681012.95	Y=4164982.07
A47	X=681014.70	Y=4164990.56
A48	X=681021.42	Y=4164998.60
A49	X=681034.27	Y=4165014.80
A50	X=681035.94	Y=4165024.93
A51	X=681039.04	Y=4165028.52
A52	X=681038.87	Y=4165031.50
A53	X=681041.70	Y=4165033.37
A54	X=681043.42	Y=4165042.33
A55	X=681045.46	Y=4165045.67
A56	X=681045.72	Y=4165049.76
A57	X=681047.99	Y=4165054.04
A58	X=681054.73	Y=4165061.39
A59	X=681064.27	Y=4165071.53
A60	X=681069.08	Y=4165076.55
A61	X=681075.79	Y=4165083.79
A62	X=681070.85	Y=4165090.84
A63	X=681074.57	Y=4165098.80
A64	X=681076.75	Y=4165113.26
A65	X=681074.37	Y=4165121.46
A66	X=681080.41	Y=4165126.84
A67	X=681082.50	Y=4165131.27
A68	X=681086.63	Y=4165136.04
A69	X=681087.37	Y=4165143.29
A70	X=681096.86	Y=4165151.20
A71	X=681099.90	Y=4165157.64
A72	X=681112.06	Y=4165166.93
A73	X=681114.29	Y=4165173.24

Π41	X=681045.35	Y=4165020.52
Π42	X=681049.26	Y=4165025.05
Π43	X=681049.19	Y=4165026.34
Π44	X=681050.73	Y=4165027.36
Π45	X=681052.90	Y=4165038.67
Π46	X=681055.28	Y=4165042.57
Π47	X=681055.56	Y=4165046.97
Π48	X=681056.23	Y=4165048.22
Π49	X=681062.05	Y=4165054.58
Π50	X=681071.53	Y=4165064.64
Π51	X=681076.36	Y=4165069.69
Π52	X=681088.62	Y=4165082.91
Π53	X=681082.35	Y=4165091.85
Π54	X=681084.24	Y=4165095.88
Π55	X=681086.97	Y=4165113.94
Π56	X=681085.74	Y=4165118.19
Π57	X=681088.59	Y=4165120.72
Π58	X=681090.96	Y=4165125.76
Π59	X=681096.27	Y=4165131.88
Π60	X=681096.91	Y=4165138.22
Π61	X=681104.95	Y=4165144.93
Π62	X=681107.90	Y=4165151.16
Π63	X=681120.49	Y=4165160.79
Π64	X=681122.98	Y=4165167.82

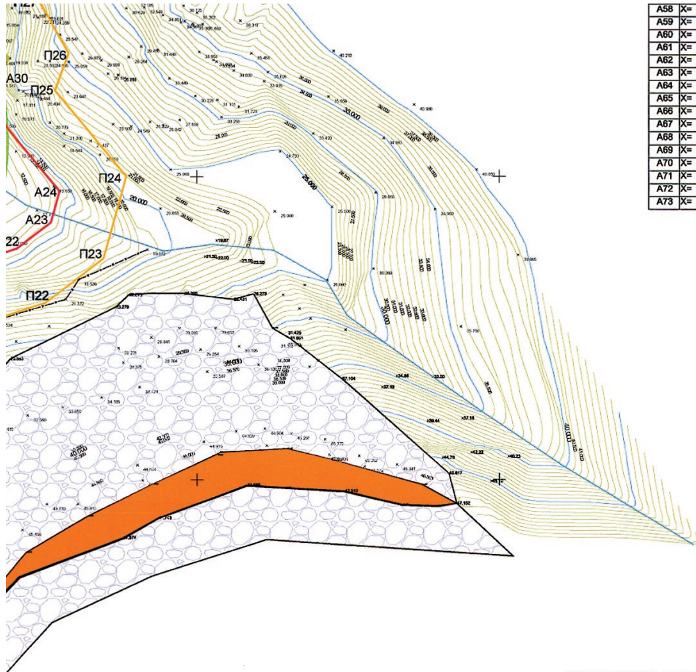

Α58	X= 7523.89	Y=-14813.58
Α59	X= 7533.64	Y=-14803.64
Α60	X= 7538.55	Y=-14798.72
Α61	X= 7545.41	Y=-14791.62
Α62	X= 7540.62	Y=-14784.47
Α63	X= 7544.50	Y=-14776.59
Α64	X= 7546.99	Y=-14762.18
Α65	X= 7544.78	Y=-14753.93
Α66	X= 7550.93	Y=-14748.68
Α67	X= 7553.12	Y=-14744.30
Α68	X= 7557.35	Y=-14739.61
Α69	X= 7558.23	Y=-14732.38
Α70	X= 7567.89	Y=-14724.67
Α71	X= 7571.06	Y=-14718.30
Α72	X= 7583.41	Y=-14709.26
Α73	X= 7585.77	Y=-14703.00

Π58	X= 7561.46	Y=-14749.98
Π59	X= 7566.89	Y=-14743.97
Π60	X= 7567.66	Y=-14737.64
Π61	X= 7575.85	Y=-14731.11
Π62	X= 7578.93	Y=-14724.93
Π63	X= 7591.72	Y=-14715.57
Π64	X= 7594.35	Y=-14708.59

-15000.00 mN

-15050.00 mN

-15100.00 mN

-15150.00 mN

ΥΠΟΜΝΗΜΑ ΕΠΙΤΡΟΠΗΣ

1. Το παρόν τοπογραφικό διάγραμμα συνοδεύει την από 12-08-2013.. έκθεση της Επιτροπής καθορισμού των ορίων αιγιαλού και παραλίας (παρ.1 άρθρου 3 του Ν.2971/2001)
2. ——— (κόκκινη συνεχής πολυγωνική) : οριογραμμή αιγιαλού : (Α1, Α2,..., Α72, Α73)
3. ——— (κίτρινη συνεχής πολυγωνική) : οριογραμμή παραλίας : (Π1, Π2,..., Π63, Π64),
4. Η οριογραμμή παραλίας ισαπέχει της οριογραμμής αιγιαλού δέκα (10) μέτρα.
5. Οι κορυφές των οριογραμμών αιγιαλού και παραλίας είναι εξαρτημένες από το κρατικό σύστημα συντεταγμένων με προβολή ΗΑΤΤ.

Η ΕΠΙΤΡΟΠΗ

Ο πρόεδρος

Αλκιβιάδης Φουντεδάκης

Τα μέλη

1. Νικόλαος Κωνσταντέλλης
2. Νικόλαος Κατσαφάρος
3. Γεώργιος Καλπιάς



Σάμος 09/08/2013
ΘΕΩΡΗΘΗΚΕ

Αλκιβιάδης Φουντεδάκης
Τοπ/φος Μηχ. ΤΕΙ

Σάμος 06/06/2013
ΕΛΕΓΧΘΗΚΕ

Αλκιβιάδης Φουντεδάκης
Τοπ/φος Μηχ. ΤΕΙ

7500.00 mE | 7550.00 mE | 7600.00 mE | 7650.00 mE

ΥΒΡΙΔΙΚΟ ΕΝΕΡΓΕΙΑΚΟ ΕΡΓΟ ΙΚΑΡΙΑΣ			
ΚΑΘΟΡΙΣΜΟΣ ΟΡΙΩΝ ΑΙΓΙΑΛΟΥ & ΠΑΡΑΛΙΑΣ ΣΤΗΝ ΘΕΣΗ "ΚΑΛΑΜΠΕΛΕ ΚΑΤΩ ΠΡΟΕΣΠΕΡΑΣ ΙΚΑΡΙΑΣ"			
ΣΥΝΤΑΧΘΗΚΕ	ΕΛΕΓΧΘΗΚΕ	ΕΓΚΡΙΘΗΚΕ	ΚΛΙΜΑΚΑ
Ι. ΚΑΤΤΕΣ ΠΟΛ. ΜΗΧΑΝ.	Ν. ΠΕΤΟΥΝΗΣ ΠΟΛ. ΜΗΧΑΝ.	Ν. ΠΕΤΟΥΝΗΣ ΠΟΛ. ΜΗΧΑΝ.	1:500
 ΔΕΗ Ανανεώσιμες Καινοτομία • Ανάπτυξη • Περιβάλλον	ΔΕΗ ΑΝΑΝΕΩΣΙΜΕΣ Α.Ε. ΔΙΕΥΘΥΝΣΗ ΜΙΚΡΩΝ ΥΔΡΟΗΛΕΚΤΡΙΚΩΝ ΕΡΓΩΝ ΕΡΓΟΤΑΞΙΑΚΟ ΓΡΑΦΕΙΟ ΙΚΑΡΙΑΣ - ΕΠΙΒΛΕΨΗ		ΗΜΕΡΟΜΗΝΙΑ: 06 ΙΟΥΛΙΟΥ 2012 ΑΡΙΘΜΟΣ ΣΧΕΔΙΟΥ ΚΛ.ΕΠΙΒΛ. - ΣΚΠ/ ΑΙΓ.-001

ΕΘΝΙΚΟ ΤΥΠΟΓΡΑΦΕΙΟ

ΕΦΗΜΕΡΙΣ ΤΗΣ ΚΥΒΕΡΝΗΣΕΩΣ

ΤΙΜΗ ΠΩΛΗΣΗΣ ΦΥΛΛΩΝ ΤΗΣ ΕΦΗΜΕΡΙΔΑΣ ΤΗΣ ΚΥΒΕΡΝΗΣΕΩΣ

Σε έντυπη μορφή:

- Για τα Φ.Ε.Κ. από 1 έως 16 σελίδες σε 1 € προσαυξανόμενη κατά 0,20 € για κάθε επιπλέον οκτασέλιδο ή μέρος αυτού.
- Για τα φωτοαντίγραφα Φ.Ε.Κ. σε 0,15 € ανά σελίδα.

Σε μορφή DVD/CD:

Τεύχος	Ετήσια έκδοση	Τριμηνιαία έκδοση	Μηνιαία έκδοση
Α΄	150 €	40 €	15 €
Β΄	300 €	80 €	30 €
Γ΄	50 €	-	-
Υ.Ο.Δ.Δ.	50 €	-	-
Δ΄	110 €	30 €	-

Τεύχος	Ετήσια έκδοση	Τριμηνιαία έκδοση	Μηνιαία έκδοση
Α.Α.Π.	110 €	30 €	-
Ε.Β.Ι.	100 €	-	-
Α.Ε.Δ.	5 €	-	-
Δ.Δ.Σ.	200 €	-	20 €
Α.Ε.-Ε.Π.Ε.	-	-	100 €

- Η τιμή πώλησης μεμονωμένων Φ.Ε.Κ. σε μορφή cd-rom από εκείνα που διατίθενται σε ψηφιακή μορφή και μέχρι 100 σελίδες, σε 5 € προσαυξανόμενη κατά 1 € ανά 50 σελίδες.

ΕΤΗΣΙΕΣ ΣΥΝΔΡΟΜΕΣ Φ.Ε.Κ.

Τεύχος	Έντυπη μορφή
Α΄	225 €
Β΄	320 €
Γ΄	65 €
Υ.Ο.Δ.Δ.	65 €

Τεύχος	Έντυπη μορφή
Δ΄	160 €
Α.Α.Π.	160 €
Ε.Β.Ι.	65 €
Α.Ε.Δ.	10 €

Τεύχος	Έντυπη μορφή
Α.Ε.-Ε.Π.Ε.	2.250 €
Δ.Δ.Σ.	225 €
Α.Σ.Ε.Π.	70 €
Ο.Π.Κ.	-

- Το τεύχος Α.Σ.Ε.Π. (έντυπη μορφή) θα αποστέλλεται σε συνδρομητές ταχυδρομικά, με την επιβάρυνση των 70 €, ποσό το οποίο αφορά τα ταχυδρομικά έξοδα.

- Η καταβολή γίνεται σε όλες τις Δημόσιες Οικονομικές Υπηρεσίες (Δ.Ο.Υ.). Το πρωτότυπο διπλότυπο (έγγραφο αριθμ. πρωτ. 9067/28.2.2005 2η Υπηρεσία Επιτρόπου Ελεγκτικού Συνεδρίου) με φροντίδα των ενδιαφερομένων, πρέπει να αποστέλλεται ή να κατατίθεται στο Εθνικό Τυπογραφείο (Καποδιστρίου 34, Τ.Κ. 104 32 Αθήνα).
- Σημειώνεται ότι φωτοαντίγραφα διπλοτύπων, ταχυδρομικές Επιταγές για την εξόφληση της συνδρομής, δεν γίνονται δεκτά και θα επιστρέφονται.
- Οι οργανισμοί τοπικής αυτοδιοίκησης, τα νομικά πρόσωπα δημοσίου δικαίου, τα μέλη της Ένωσης Ιδιοκτητών Ημερησίου Τύπου Αθηνών και Επαρχίας, οι τηλεοπτικοί και ραδιοφωνικοί σταθμοί, η Ε.Σ.Η.Ε.Α, τα τριτοβάθμια συνδικαλιστικά όργανα και οι τριτοβάθμιες επαγγελματικές ενώσεις δικαιούνται έκπτωσης πενήντα τοις εκατό (50%) επί της ετήσιας συνδρομής.
- Το ποσό υπέρ ΤΑ.Π.Ε.Τ. (5% επί του ποσού συνδρομής), καταβάλλεται ολόκληρο (Κ.Α.Ε. 3512) και υπολογίζεται πριν την έκπτωση.
- Στην Ταχυδρομική συνδρομή του τεύχους Α.Σ.Ε.Π. δεν γίνεται έκπτωση.

Πληροφορίες για δημοσιεύματα που καταχωρίζονται στα Φ.Ε.Κ. στο τηλ.: 210 5279000.
Φωτοαντίγραφα παλαιών Φ.Ε.Κ.: τηλ.: 210 8220885.

Τα φύλλα όλων των τευχών της Εφημερίδας της Κυβερνήσεως διατίθενται δωρεάν σε ηλεκτρονική μορφή από την ιστοσελίδα του Εθνικού Τυπογραφείου (www.et.gr)

Ηλεκτρονική Διεύθυνση: http://www.et.gr - e-mail: webmaster.et@et.gr

ΟΙ ΥΠΗΡΕΣΙΕΣ ΕΞΥΠΗΡΕΤΗΣΗΣ ΠΟΛΙΤΩΝ ΛΕΙΤΟΥΡΓΟΥΝ ΚΑΘΗΜΕΡΙΝΑ ΑΠΟ 08:00 ΜΕΧΡΙ 13:30



ΑΠΟ ΤΟ ΕΘΝΙΚΟ ΤΥΠΟΓΡΑΦΕΙΟ
ΚΑΠΟΔΙΣΤΡΙΟΥ 34 * ΑΘΗΝΑ 104 32 * ΤΗΛ. 210 52 79 000 * FAX 210 52 21 004